


**Схема расположения границ публичного сервитута в целях размещения и эксплуатации сооружения газораспределительной сети
"Газораспределительные сети"**

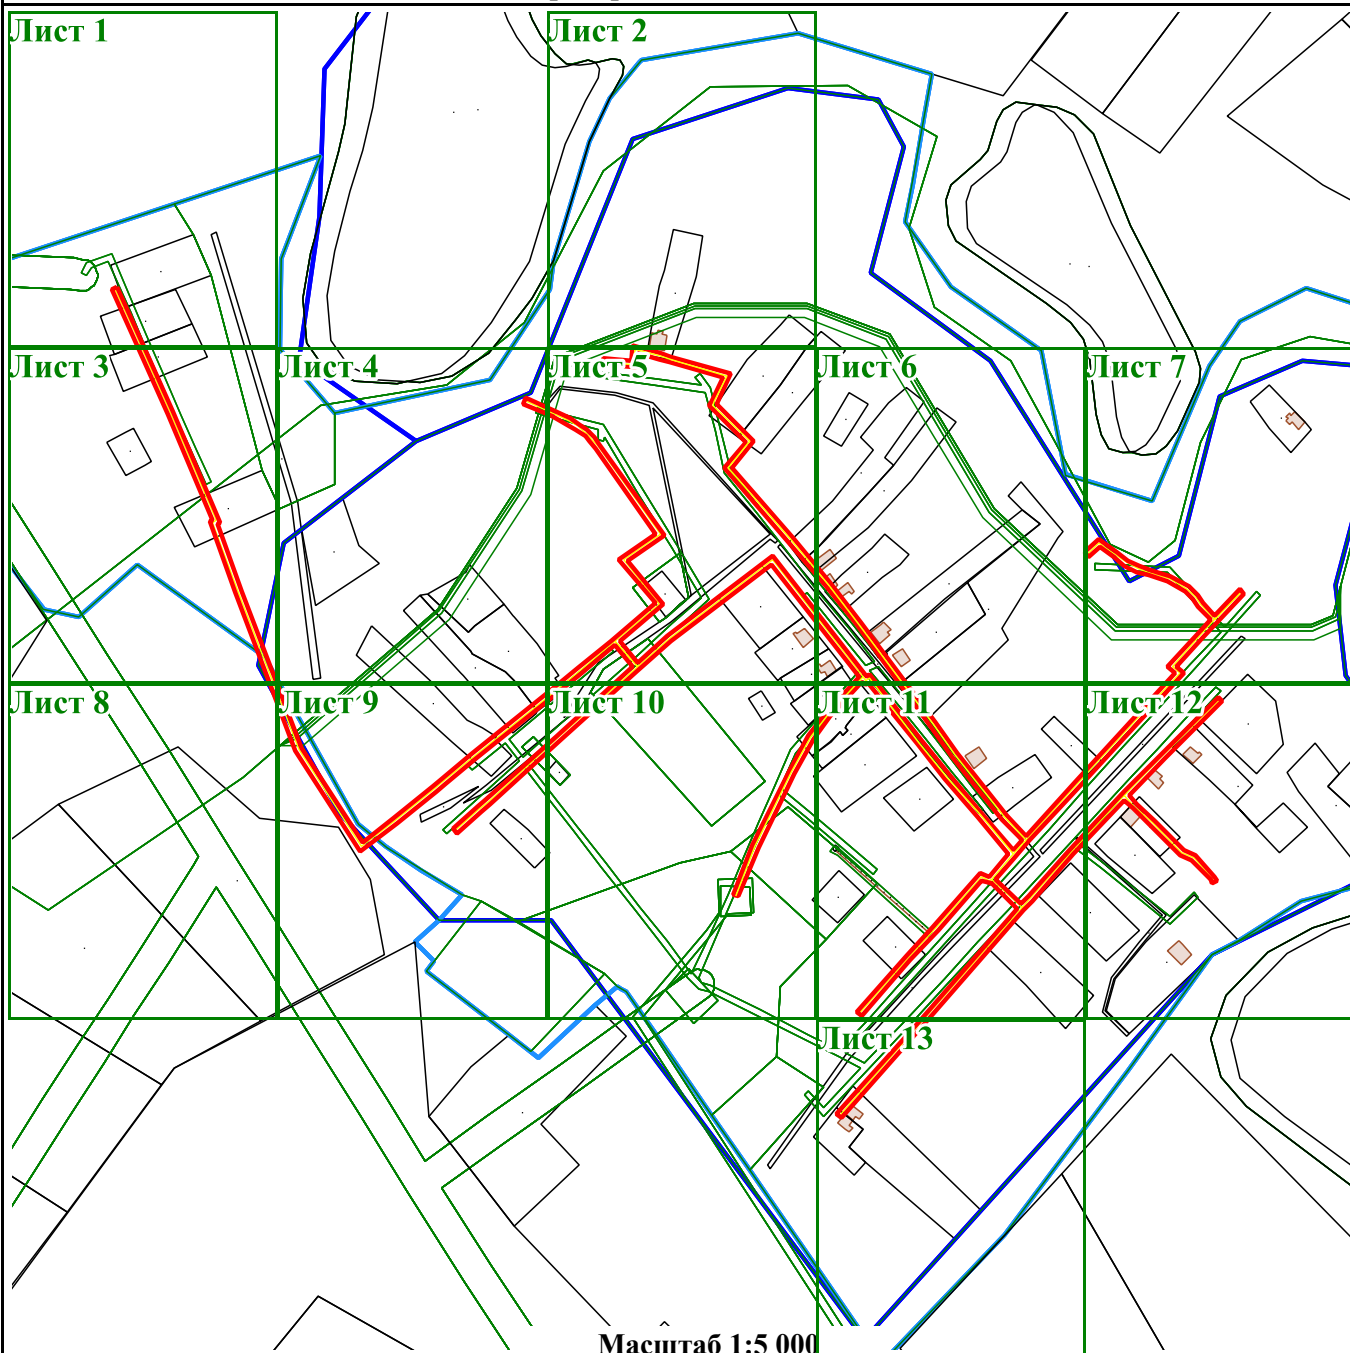

Условные обозначения:

- - Вновь образованная часть границы публичного сервитута
- - кадастровый номер земельного участка, сведения о котором внесены в ЕГРН
- - границы территориальных зон, зон с особыми условиями использования территории, сведения о которых содержатся в ЕГРН
- - граница объекта капитального строительства
- - граница кадастрового квартала
- 82 - Характерная точка границы зоны устанавливаемого публичного сервитута
- - Проектное местоположение инженерного сооружения
- 34:20:110106 - Номер кадастрового квартала
- - Границы муниципальных образований, населенных пунктов

**Схема расположения границ публичного сервитута в целях размещения и эксплуатации сооружения
газораспределительной сети
"Газораспределительные сети"**

Лист 1



Масштаб 1:1 000

**Схема расположения границ публичного сервитута в целях размещения и эксплуатации сооружения
газораспределительной сети
"Газораспределительные сети"**

Лист 2



Масштаб 1:1 000

**Схема расположения границ публичного сервитута в целях размещения и эксплуатации сооружения
газораспределительной сети
"Газораспределительные сети"**


Лист 3



Масштаб 1:1 000

**Схема расположения границ публичного сервитута в целях размещения и эксплуатации сооружения
газораспределительной сети
"Газораспределительные сети"**

Лист 4

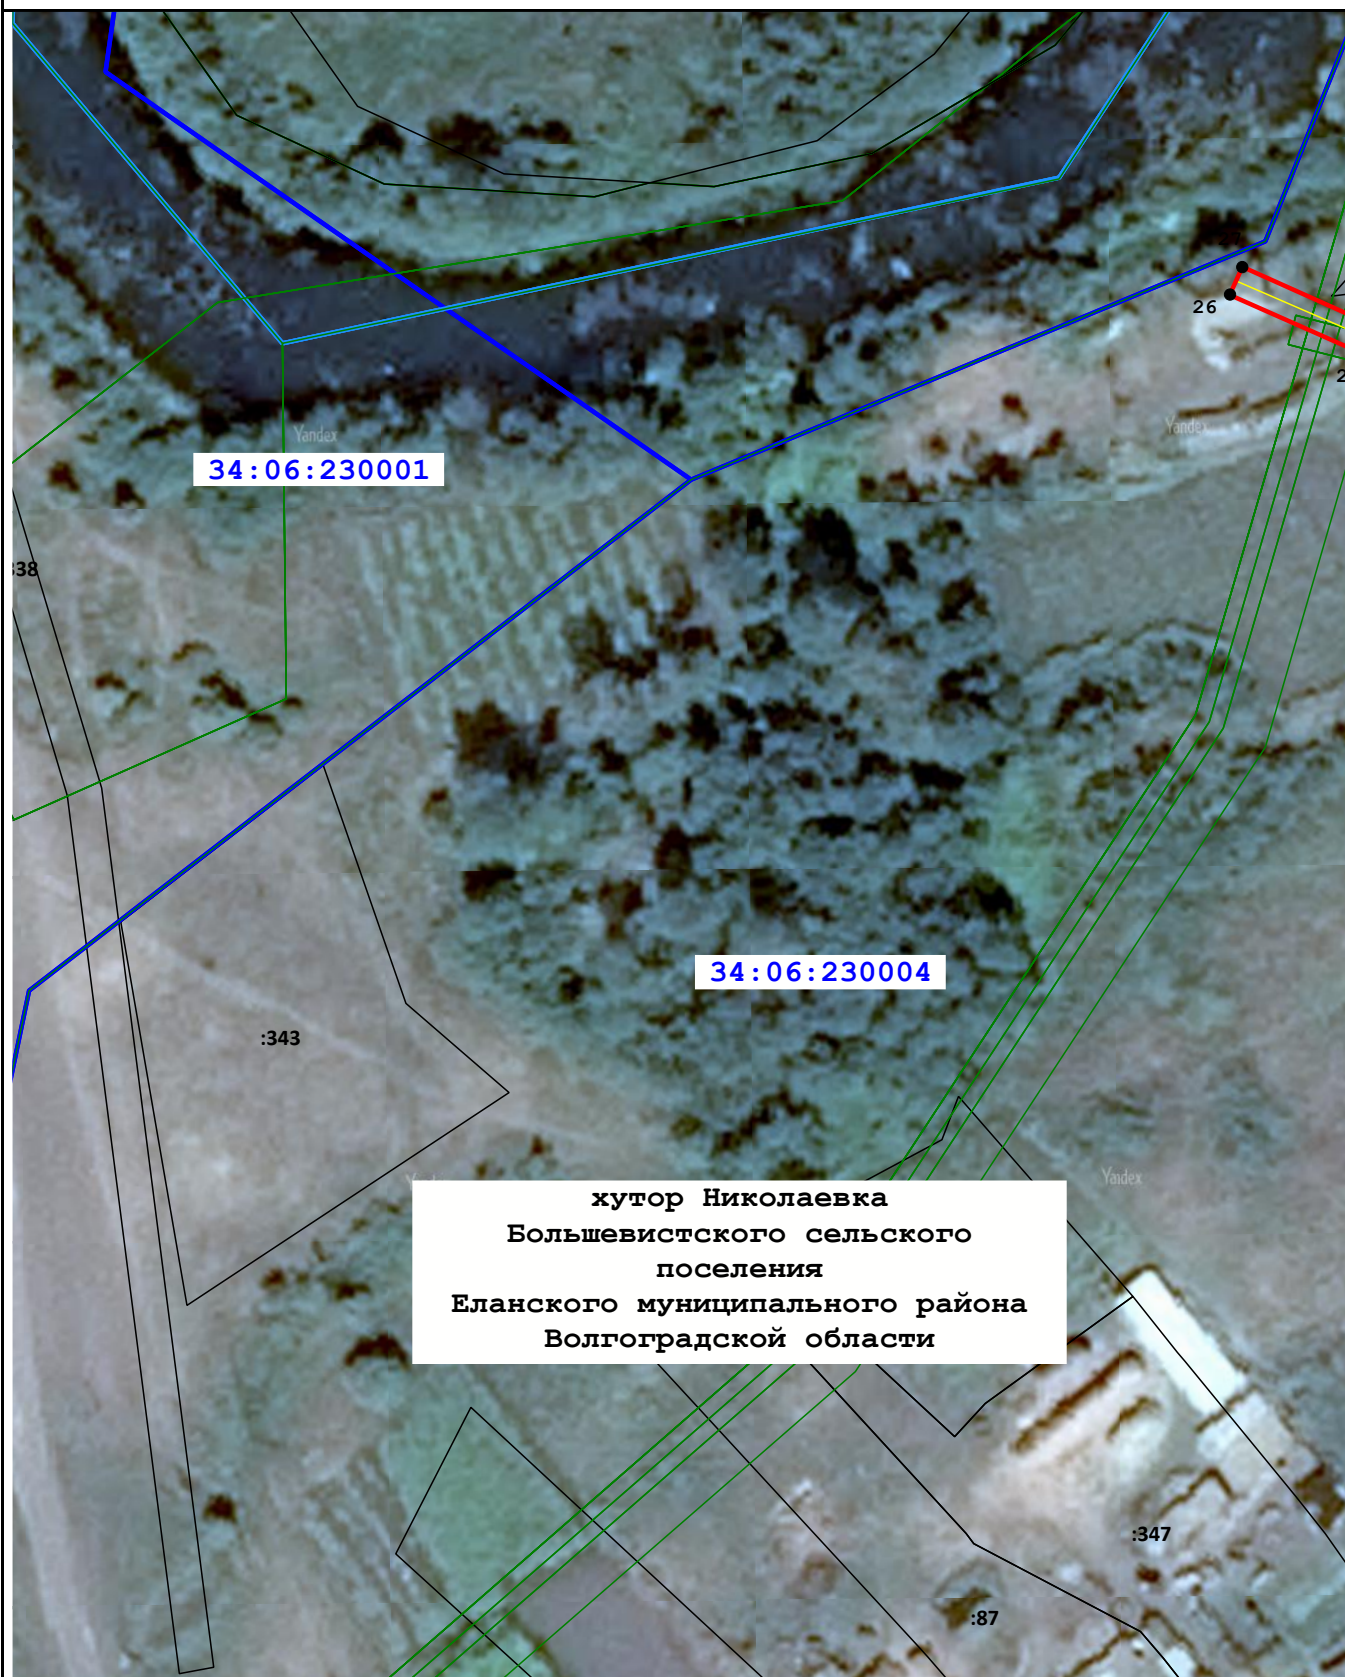

Масштаб 1:1 000

Схема расположения границ публичного сервитута в целях размещения и эксплуатации сооружения газораспределительной сети
"Газораспределительные сети"

Лист 5



Масштаб 1:1 000

**Схема расположения границ публичного сервитута в целях размещения и эксплуатации сооружения
газораспределительной сети
"Газораспределительные сети"**

Лист 6



Масштаб 1:1 000

**Схема расположения границ публичного сервитута в целях размещения и эксплуатации сооружения
газораспределительной сети
"Газораспределительные сети"**


Лист 7



Масштаб 1:1 000

**Схема расположения границ публичного сервитута в целях размещения и эксплуатации сооружения
газораспределительной сети
"Газораспределительные сети"**

Лист 8

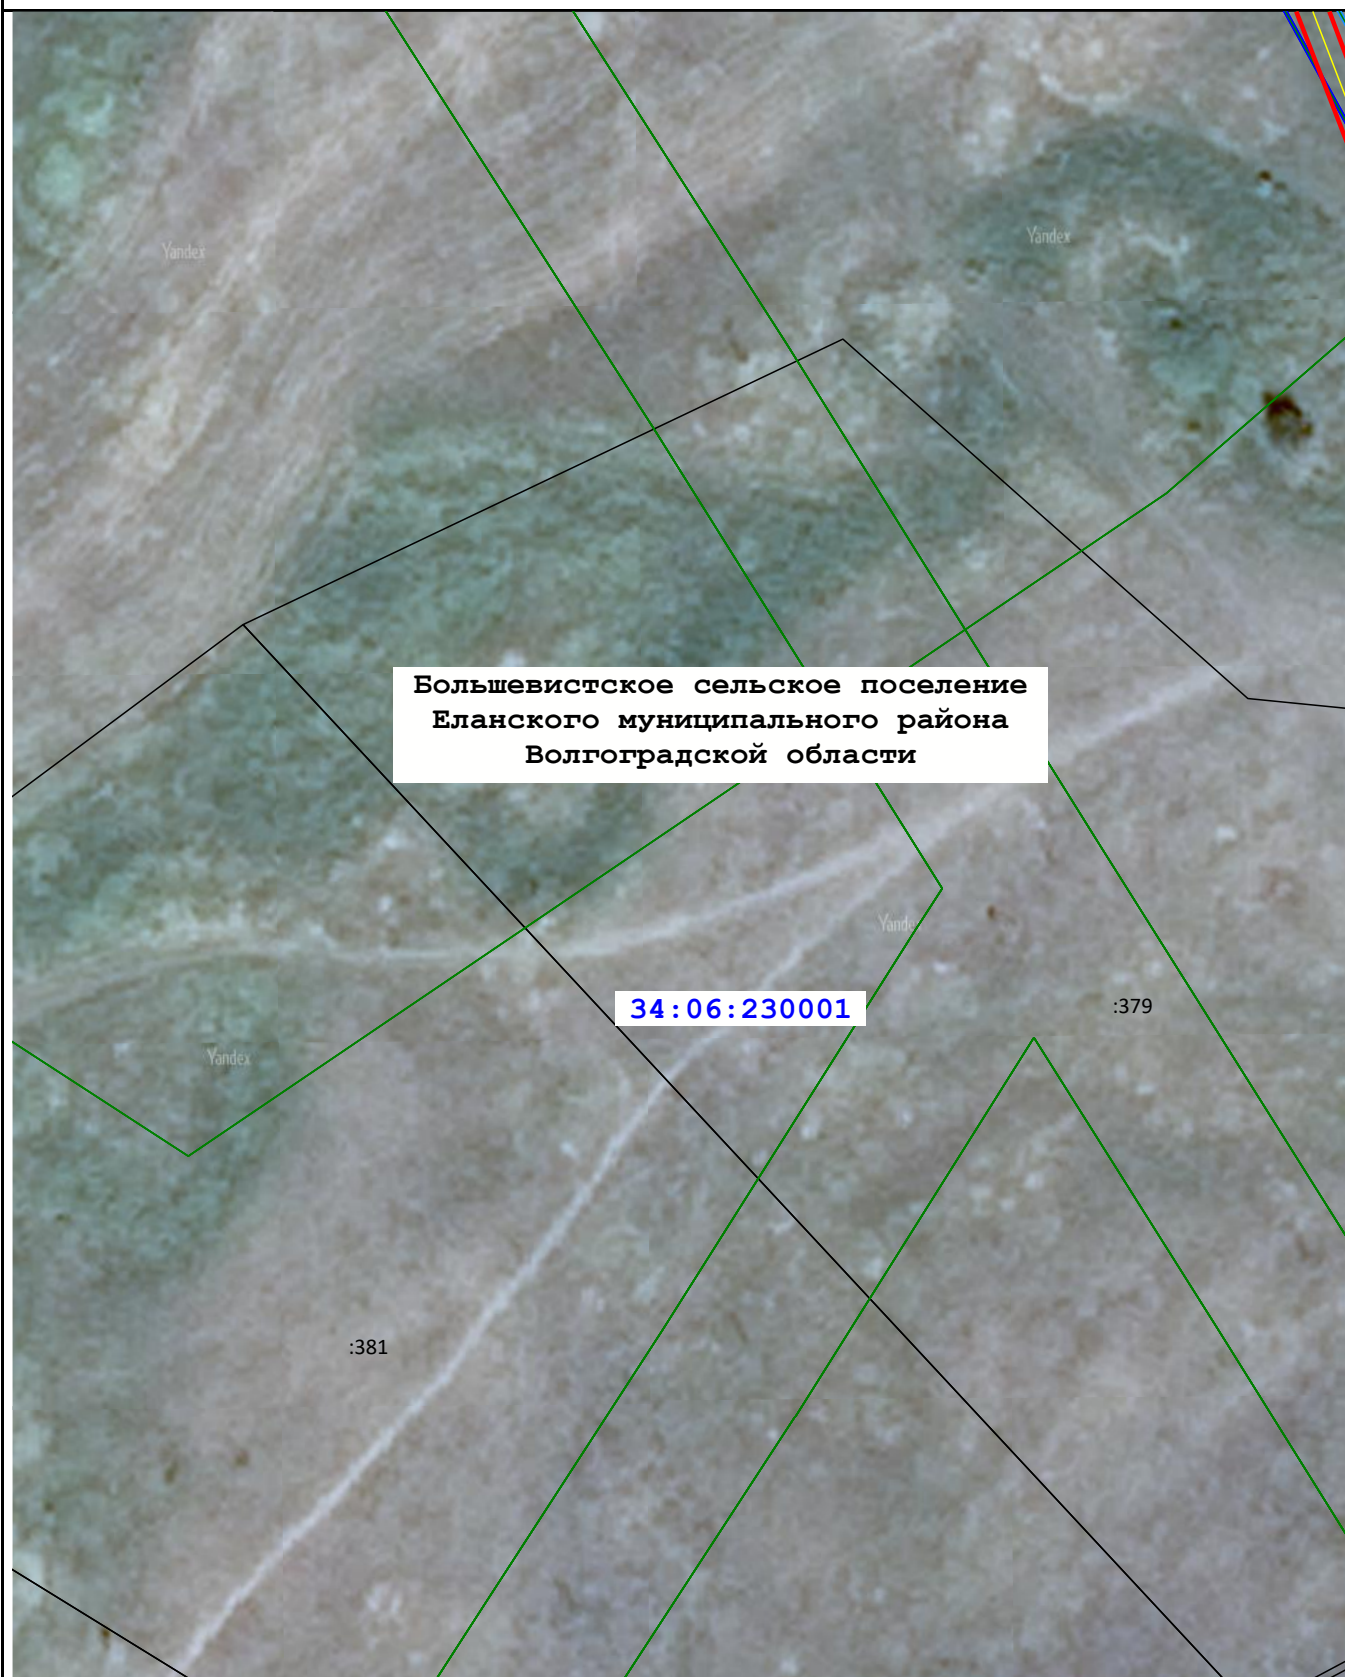

Масштаб 1:1 000

**Схема расположения границ публичного сервитута в целях размещения и эксплуатации сооружения газораспределительной сети
"Газораспределительные сети"**

Лист 9



Масштаб 1:1 000

**Схема расположения границ публичного сервитута в целях размещения и эксплуатации сооружения газораспределительной сети
"Газораспределительные сети"**

Лист 10



Схема расположения границ публичного сервитута в целях размещения и эксплуатации сооружения
газораспределительной сети
"Газораспределительные сети"

Лист 11



Масштаб 1:1 000

**Схема расположения границ публичного сервитута в целях размещения и эксплуатации сооружения
газораспределительной сети
"Газораспределительные сети"**

Лист 12



Масштаб 1:1 000

**Схема расположения границ публичного сервитута в целях размещения и эксплуатации сооружения газораспределительной сети
"Газораспределительные сети"**

Лист 13



Масштаб 1:1 000